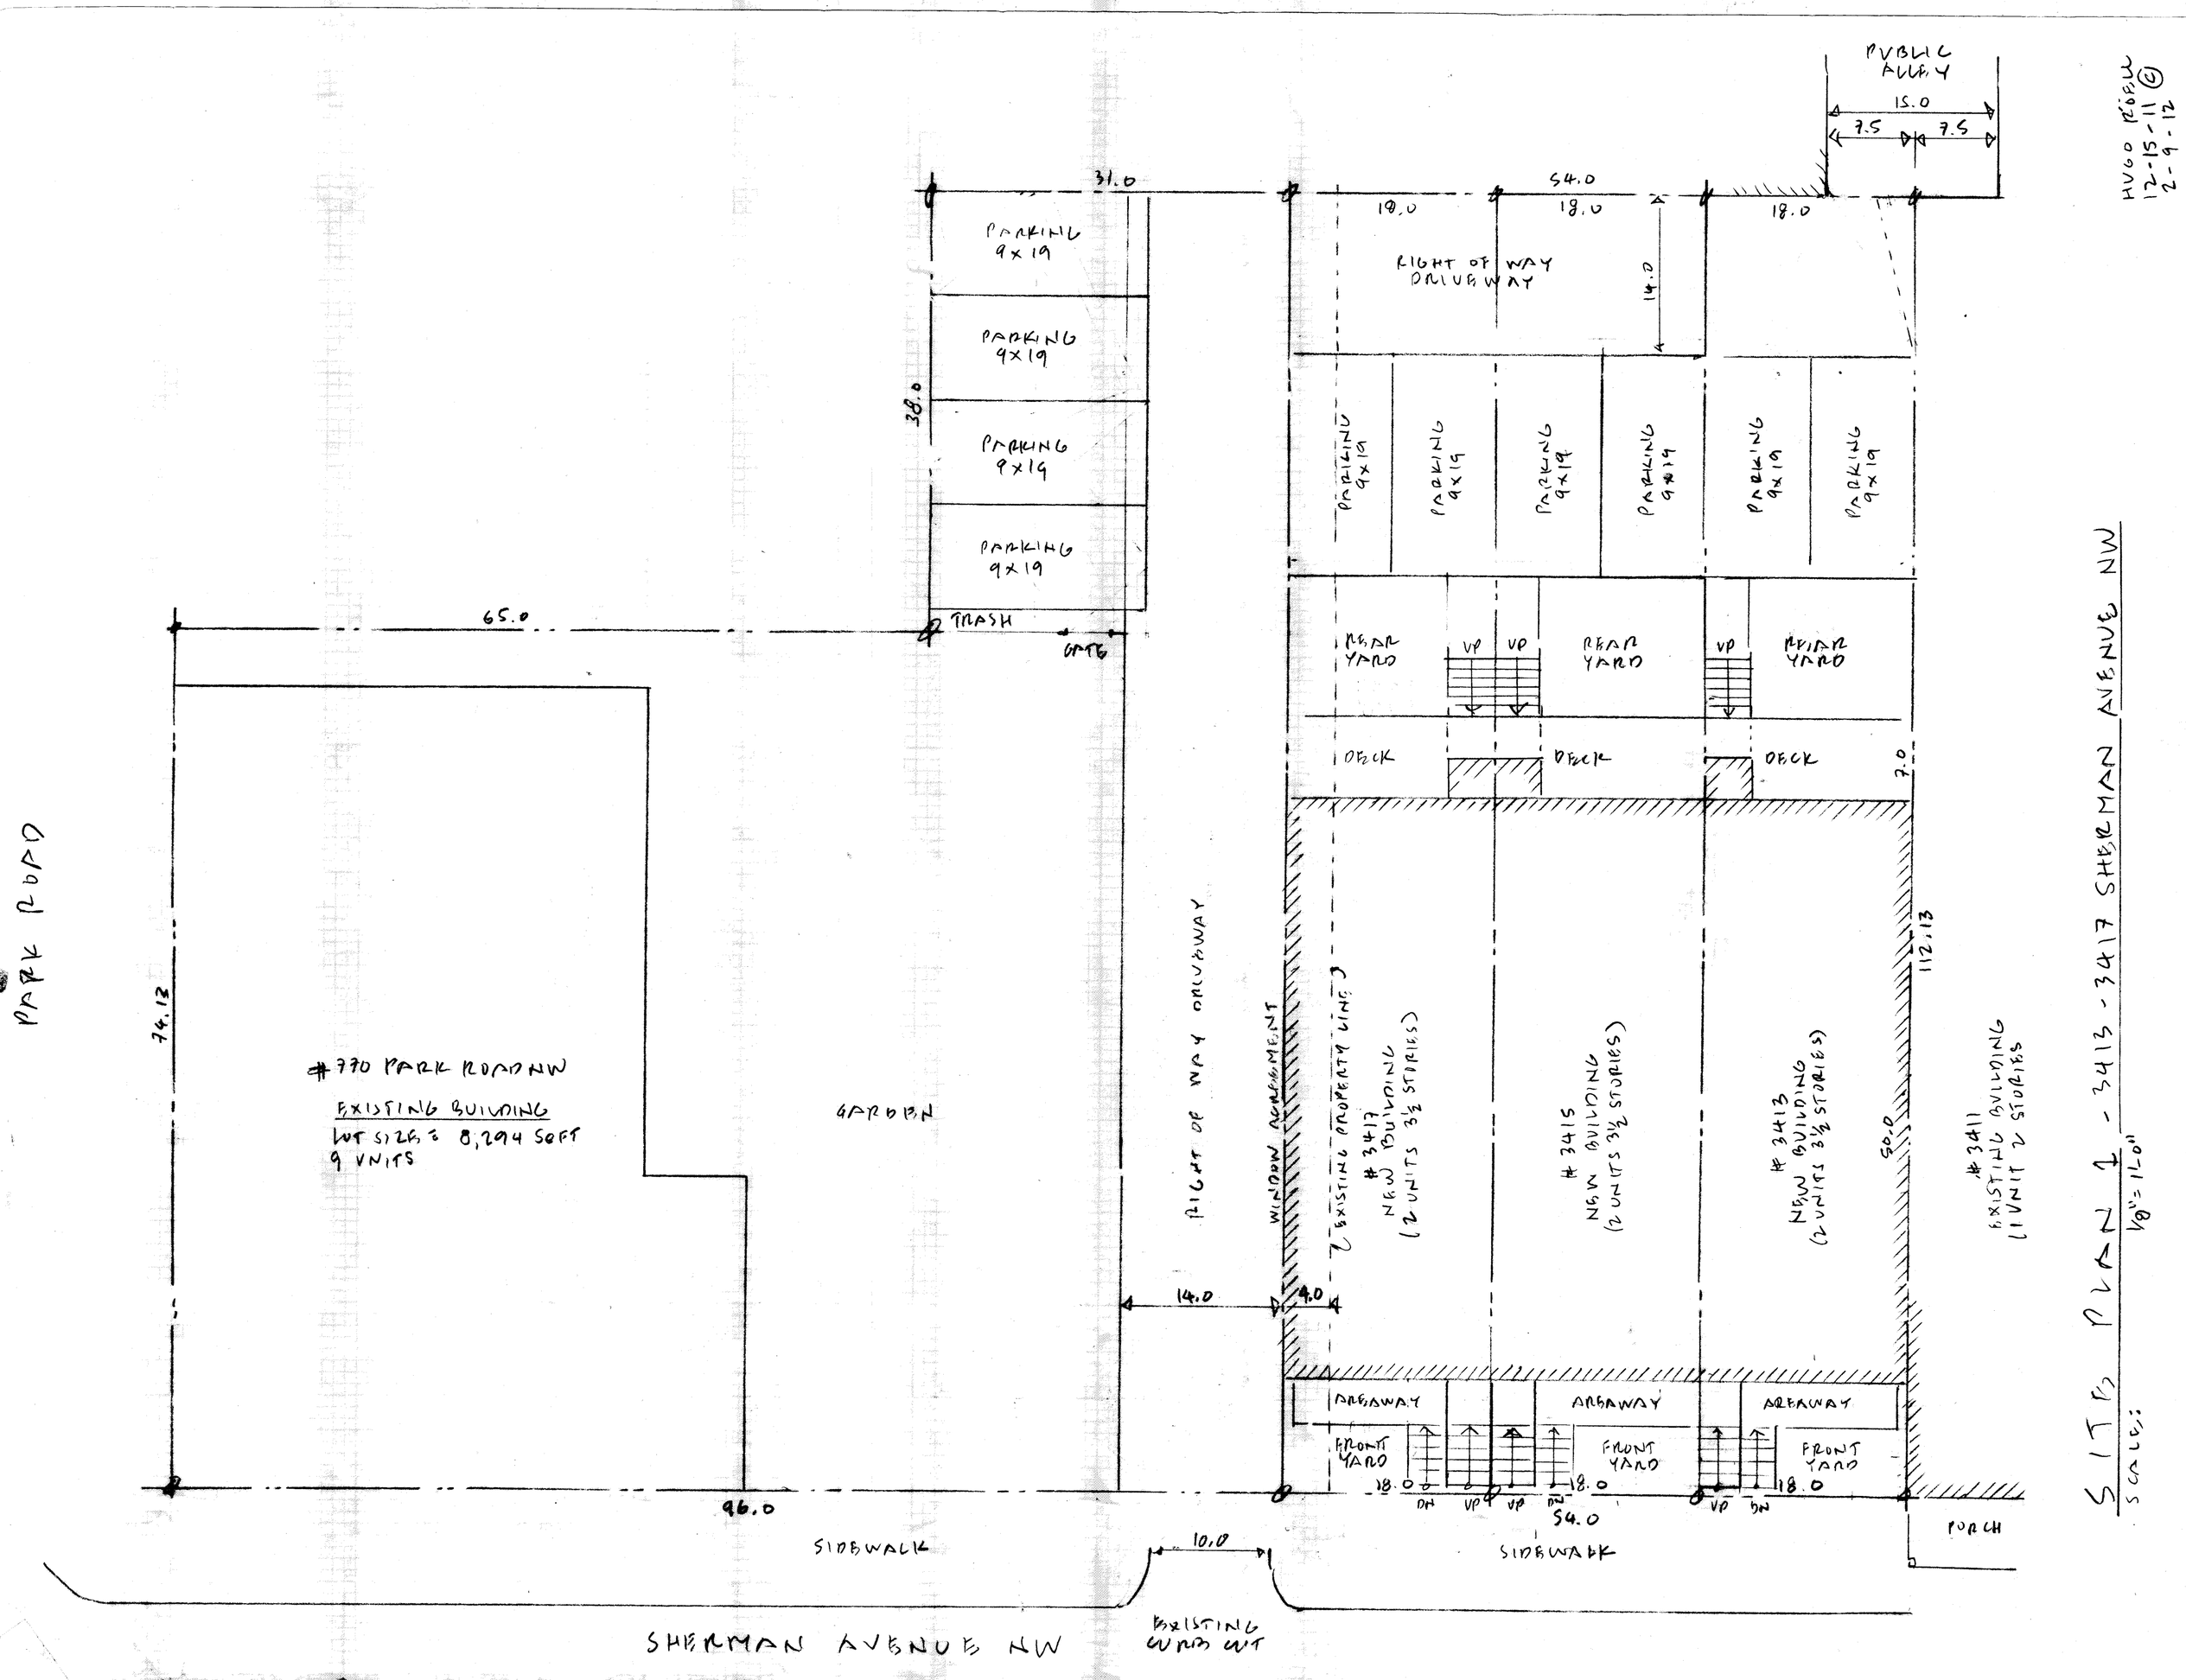

SITE PLAN 1 - 3413 - 3417 SHERMAN AVENUE NW

SCALE: 1/8" = 1'-0"

HUGO ROELL
12-15-11 (C)
2-9-12