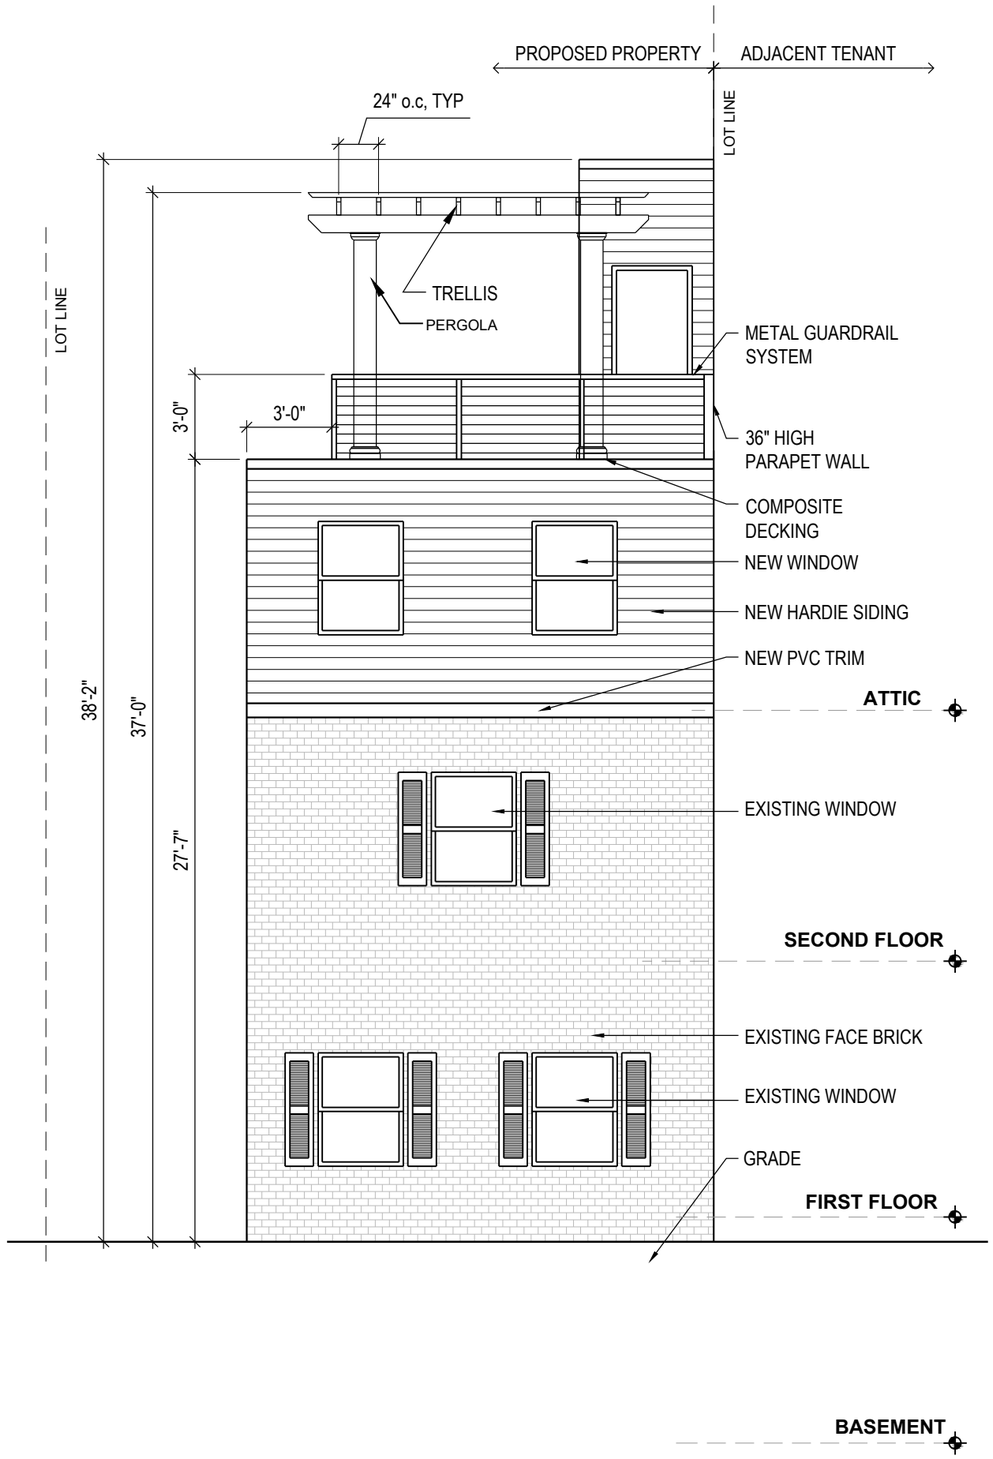

SOUTH ELEVATION

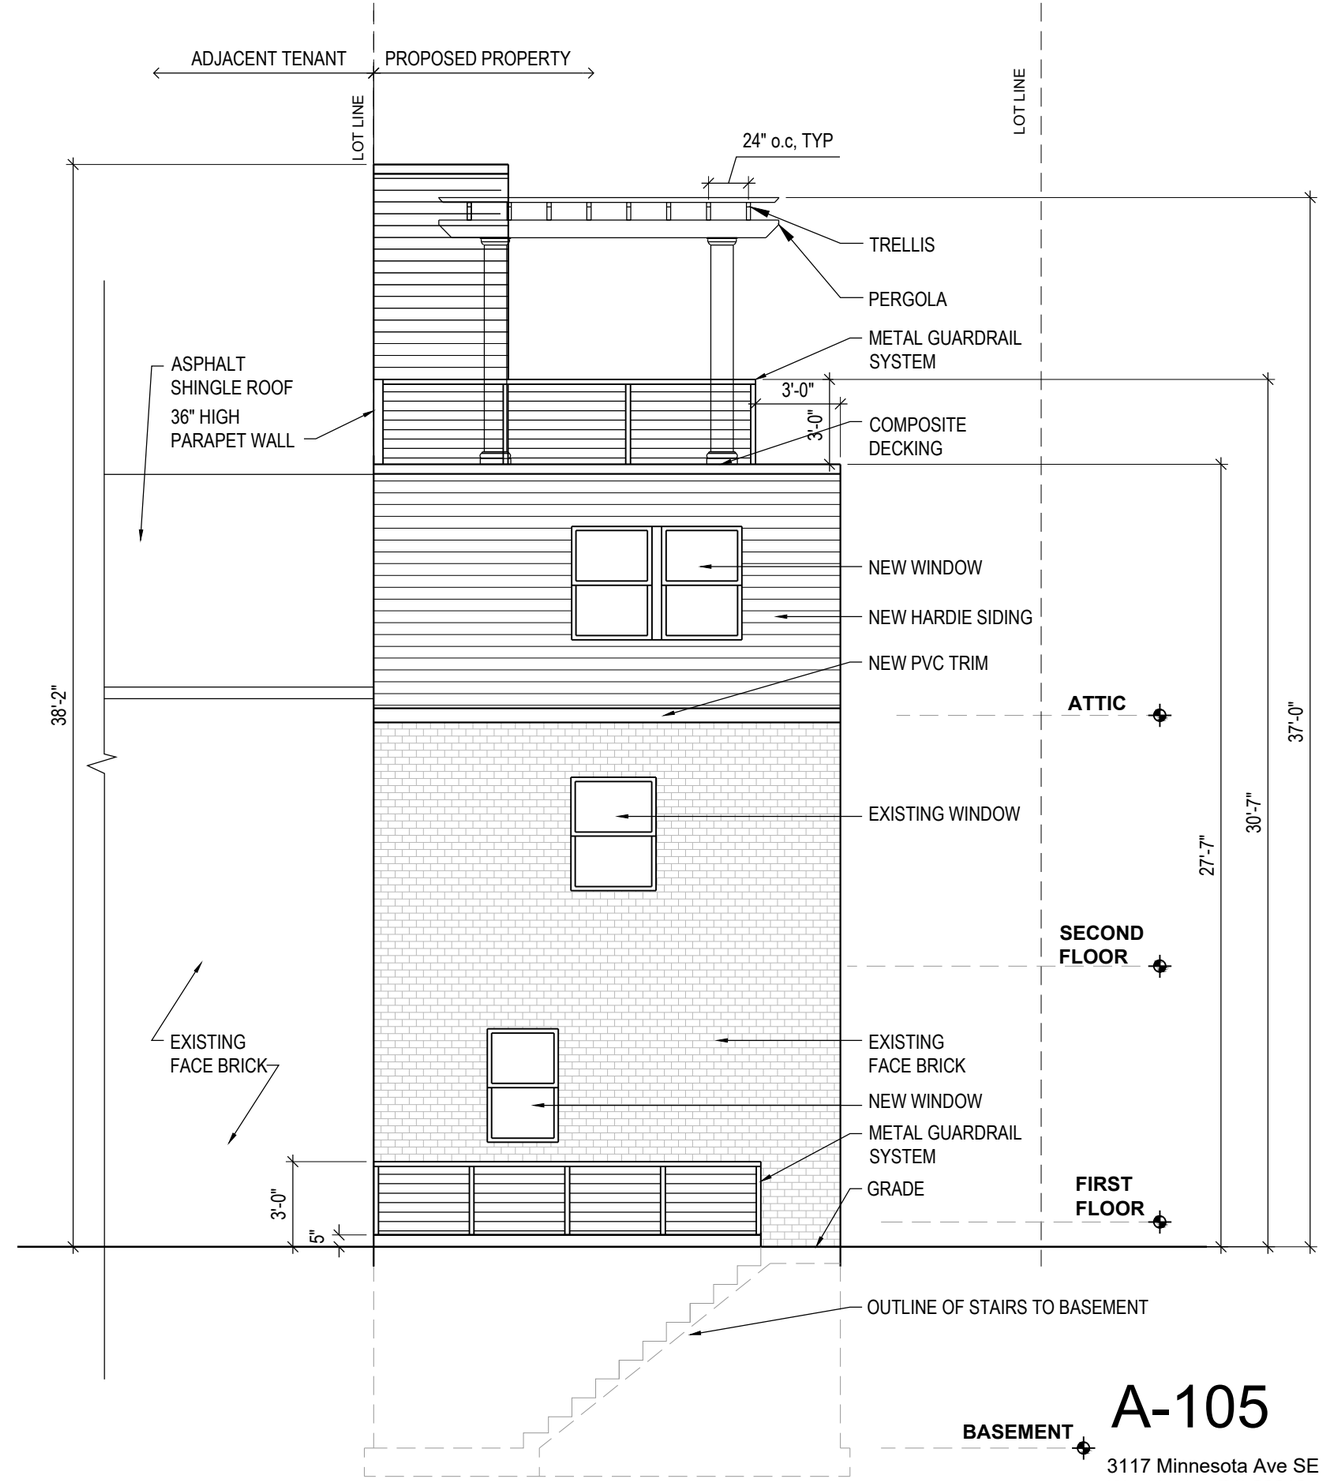

NORTH ELEVATION

A-105

3117 Minnesota Ave SE
Washington DC 20019
SCALE: 3/16" = 1'-0"
9/15/2020