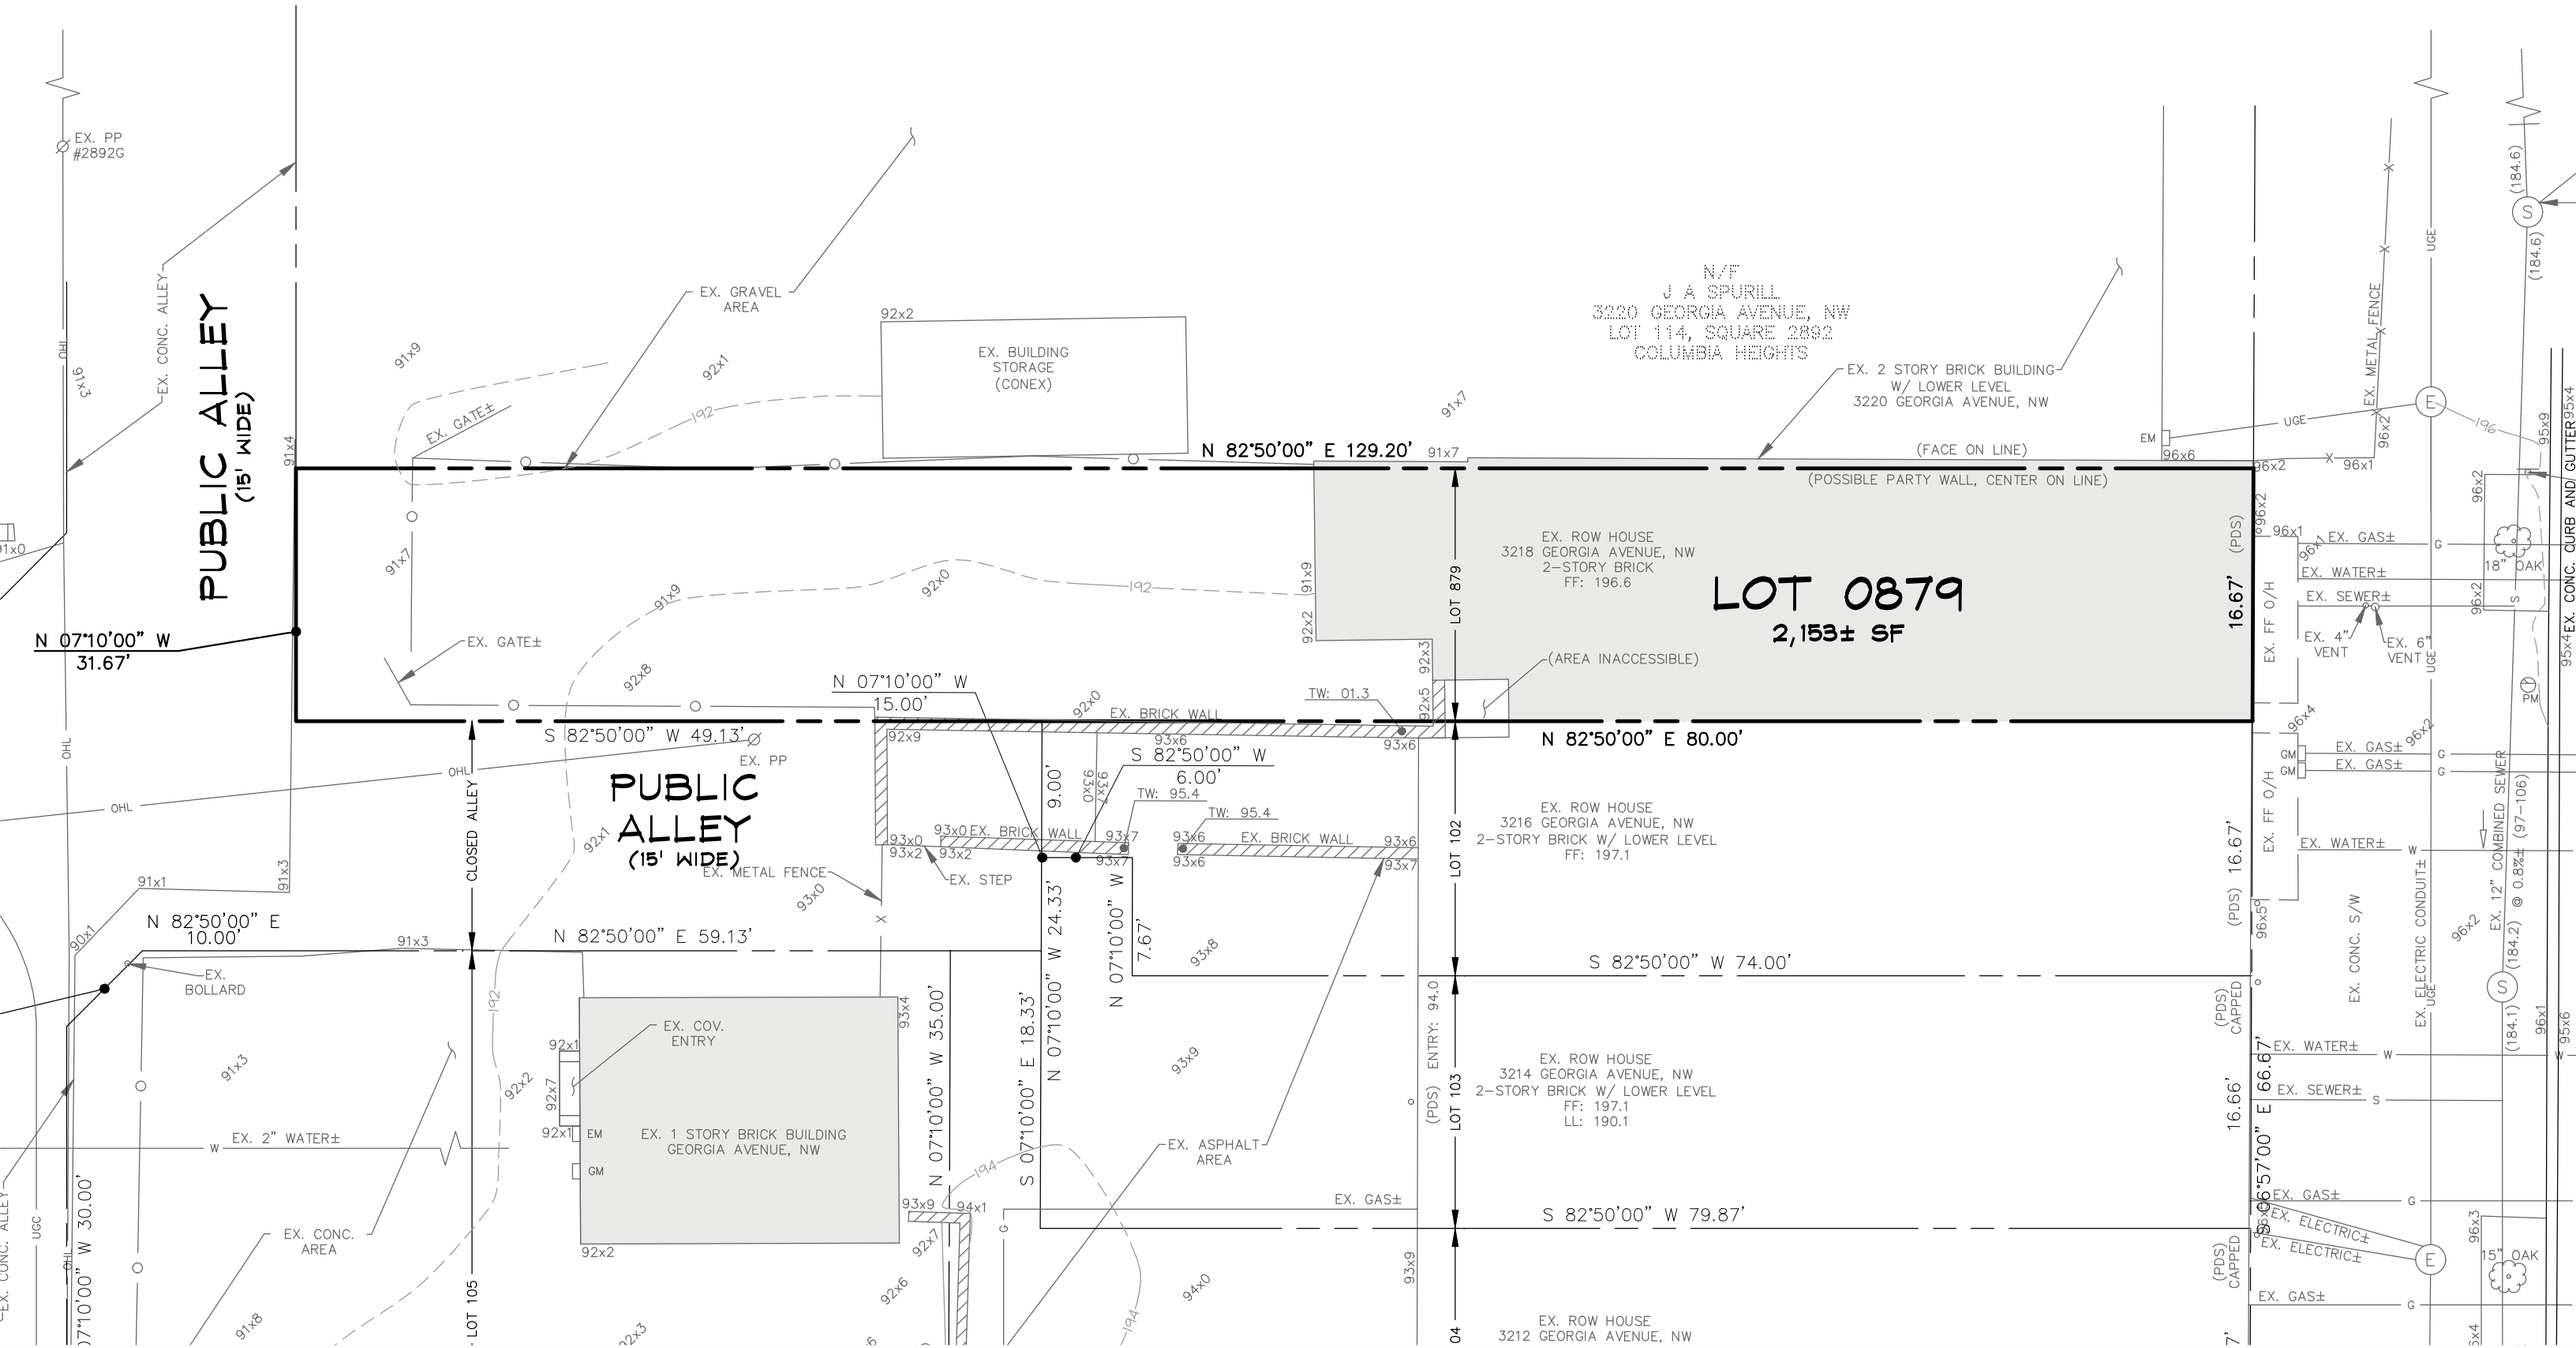

P:\2013\13030__3210-3218 Georgia Avenue, NW\6 drawings\13030_CivilSet-5.dwg, 9/12/2018 9:24:37 AM, © 2018 CAS Engineering and CAS Engineering-DC, LLC